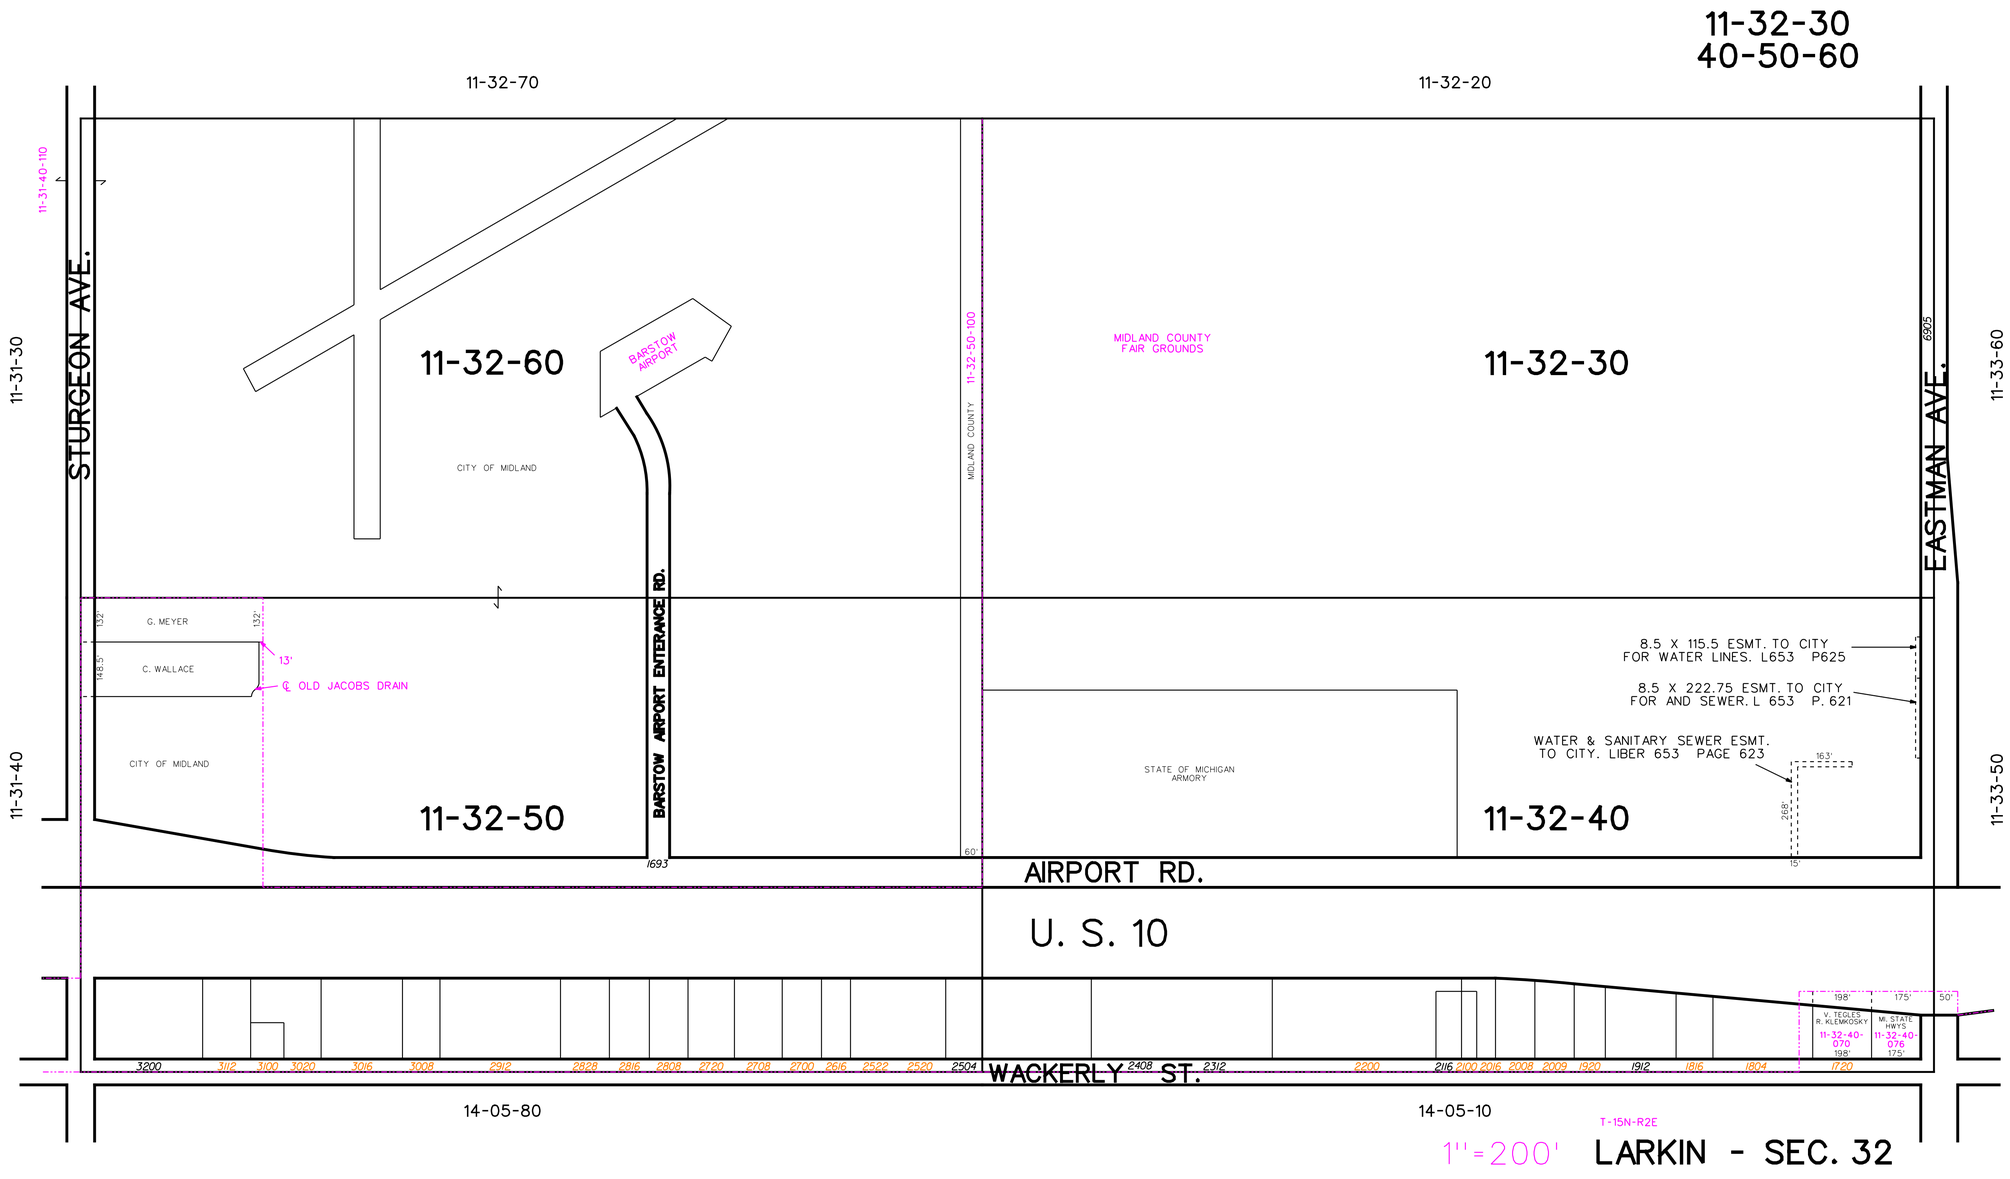
11-32-30
40-50-60
11-32-70
11-32-20
11-31-40-110
11-31-30
STURGEON AVE.
11-32-60
BARSTOW AIRPORT
CITY OF MIDLAND
MIDLAND COUNTY
11-32-50-100
MIDLAND COUNTY FAIR GROUNDS
11-32-30
EASTMAN AVE.
6905
11-33-60
G. MEYER
C. WALLACE
132'
148.5'
13'
℄ OLD JACOBS DRAIN
CITY OF MIDLAND
11-31-40
11-32-50
BARSTOW AIRPORT ENTERANCE RD.
1693
60'
STATE OF MICHIGAN ARMORY
8.5 X 115.5 ESMT. TO CITY FOR WATER LINES. L653 P625
8.5 X 222.75 ESMT. TO CITY FOR AND SEWER. L 653 P. 621
WATER & SANITARY SEWER ESMT. TO CITY. LIBER 653 PAGE 623
163'
268'
15'
11-32-40
11-33-50
AIRPORT RD.
U. S. 10
198'
175'
50'
V. TEGLES R. KLEMKOSKY
11-32-40-070
198'
M. STATE HWYS
11-32-40-076
175'
3200 3112 3100 3020 3016 3008 2912 2828 2816 2808 2720 2708 2700 2616 2522 2520 2504 2408 2312 2200 2116 2100 2016 2008 2000 1920 1912 1816 1804 1720
WACKERLY ST.
14-05-80
14-05-10
T-15N-R2E
1"=200'
LARKIN - SEC. 32