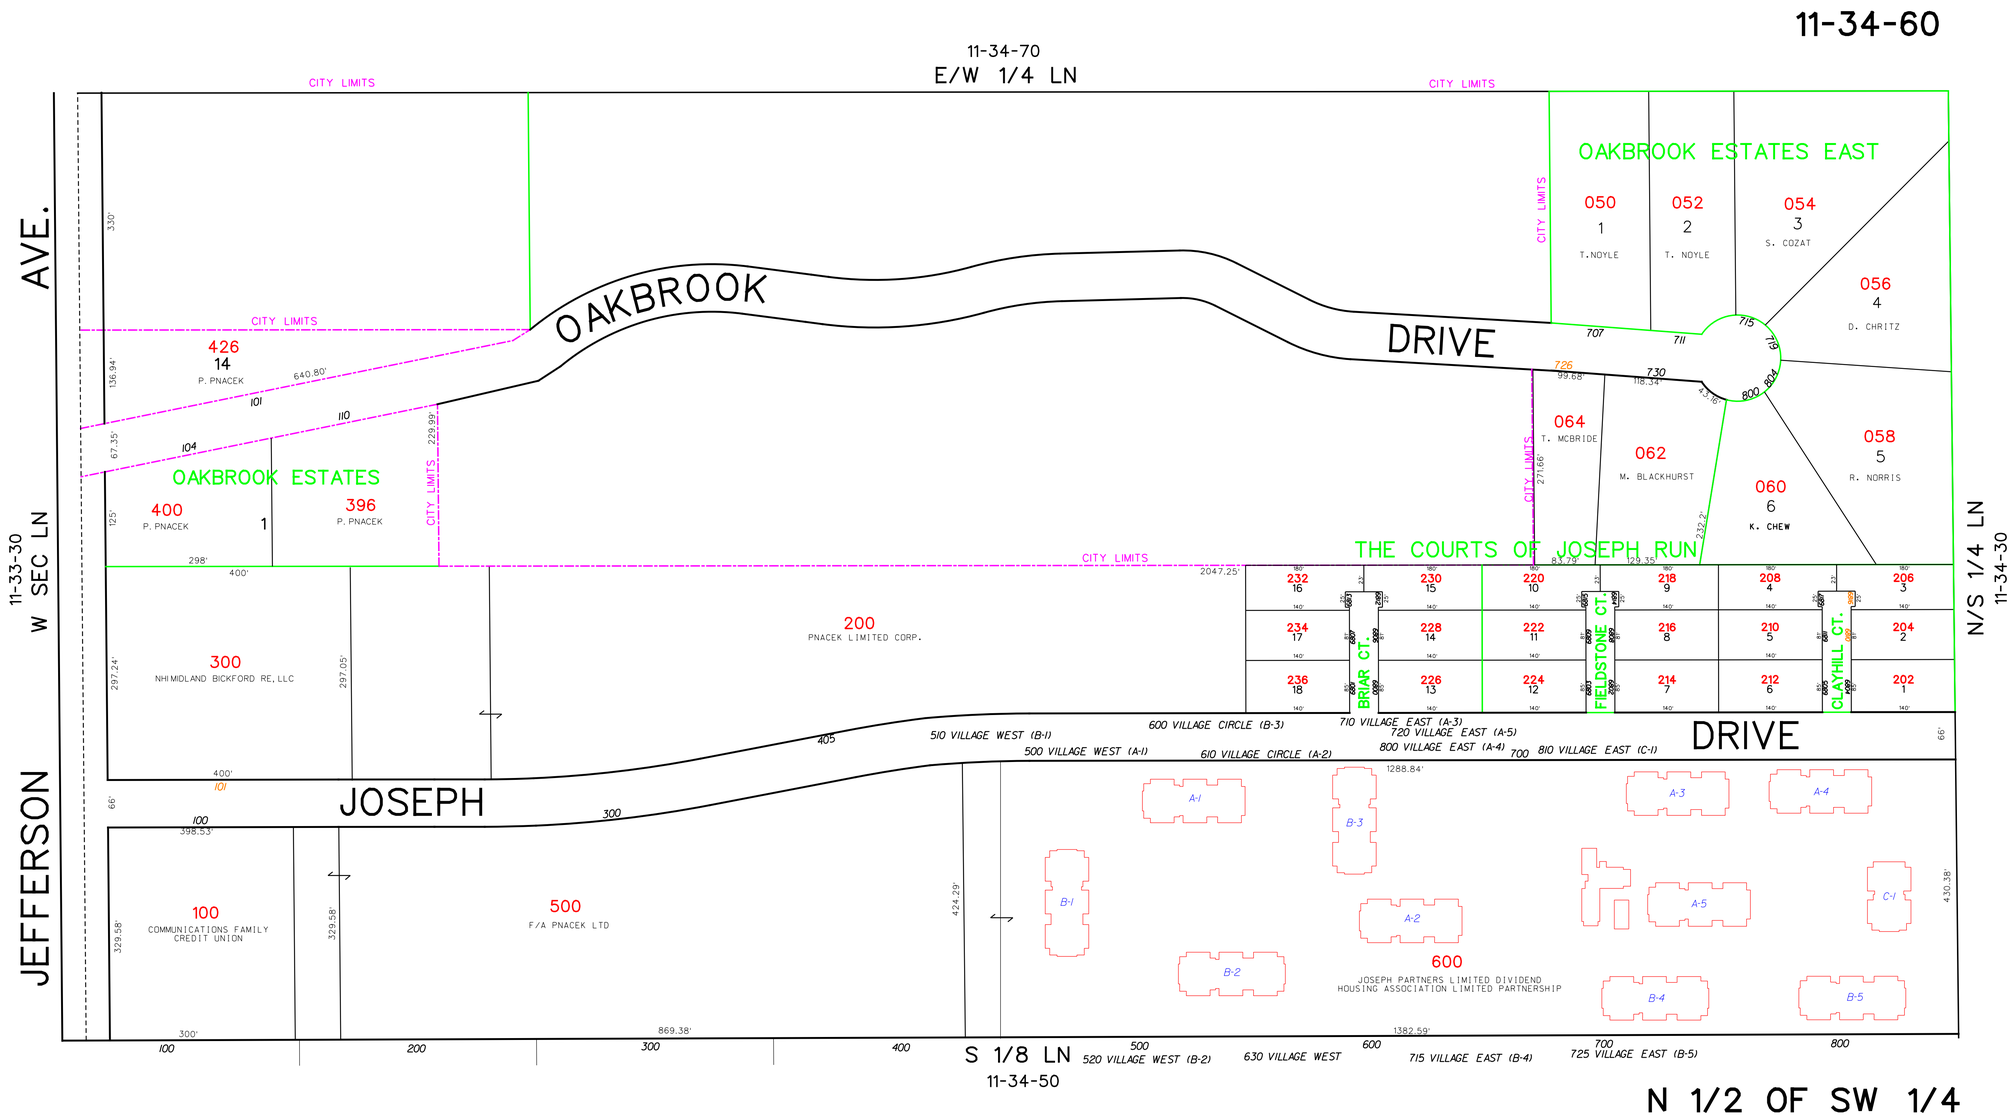
11-34-60
11-34-70
E/W 1/4 LN
CITY LIMITS
OAKBROOK DRIVE
JOSEPH DRIVE
JEFFERSON AVE.
11-33-30
W SEC LN
N/S 1/4 LN
11-34-30
S 1/8 LN
11-34-50
N 1/2 OF SW 1/4
OAKBROOK ESTATES EAST
050
1
T.NOYLE
052
2
T. NOYLE
054
3
S. COZAT
056
4
D. CHRITZ
058
5
R. NORRIS
060
6
K. CHEW
062
M. BLACKHURST
064
T. MCBRIDE
OAKBROOK ESTATES
426
14
P. PNACEK
400
P. PNACEK
396
P. PNACEK
THE COURTS OF JOSEPH RUN
BRIAR CT.
FIELDSTONE CT.
CLAYHILL CT.
200
PNACEK LIMITED CORP.
300
NHI MIDLAND BICKFORD RE, LLC
100
COMMUNICATIONS FAMILY CREDIT UNION
500
F/A PNACEK LTD
600
JOSEPH PARTNERS LIMITED DIVIDEND HOUSING ASSOCIATION LIMITED PARTNERSHIP
510 VILLAGE WEST (B-1)
500 VILLAGE WEST (A-1)
520 VILLAGE WEST (B-2)
600 VILLAGE CIRCLE (B-3)
610 VILLAGE CIRCLE (A-2)
630 VILLAGE WEST
710 VILLAGE EAST (A-3)
715 VILLAGE EAST (B-4)
720 VILLAGE EAST (A-5)
725 VILLAGE EAST (B-5)
800 VILLAGE EAST (A-4)
810 VILLAGE EAST (C-1)